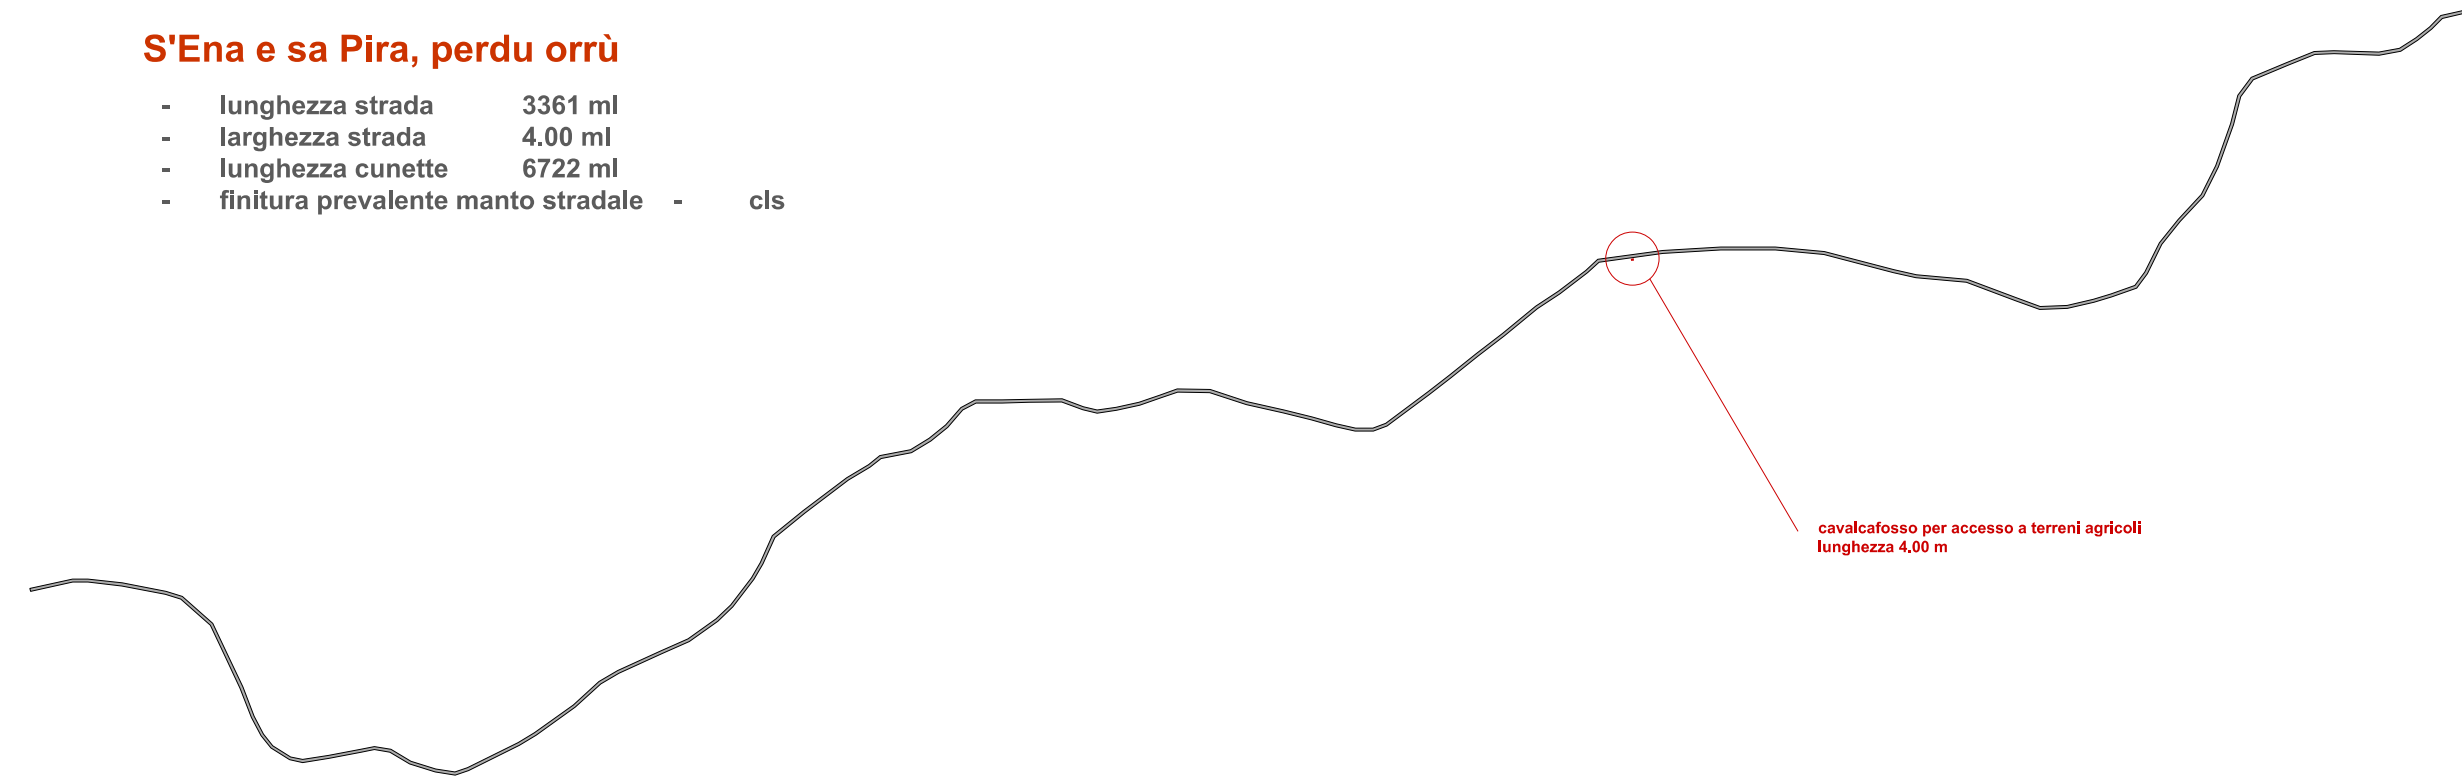
**S'Ena e sa Pira, perdu orrù**

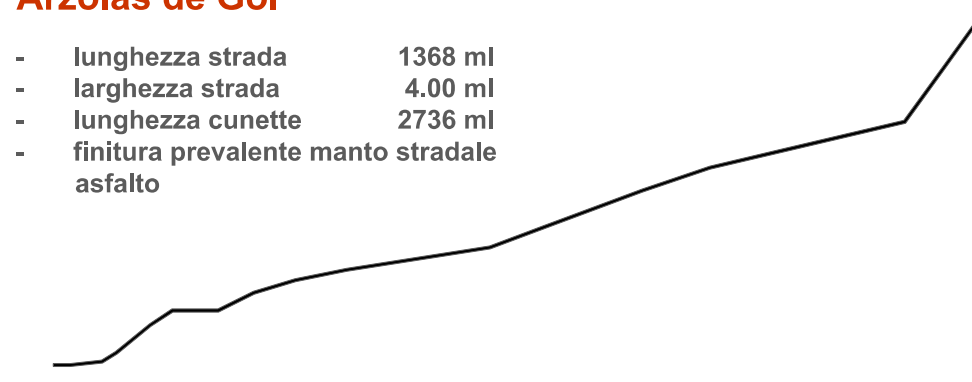
- lunghezza strada 3361 ml
- larghezza strada 4,00 ml
- lunghezza cunette 6722 ml
- finitura prevalente manto stradale cts

**Maccioni**

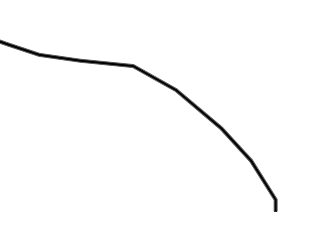
- lunghezza strada 1157 ml
- larghezza strada 4,00 ml
- lunghezza cunette 2314 ml
- finitura prevalente manto stradale terra battuta

**Arzolas de Goi**

- lunghezza strada 1368 ml
- larghezza strada 4,00 ml
- lunghezza cunette 2736 ml
- finitura prevalente manto stradale asfalto

**Muscherida**

- lunghezza strada 465 ml
- larghezza strada 4,00 ml
- lunghezza cunette 930 ml
- finitura prevalente manto stradale asfalto

**San Basilio**

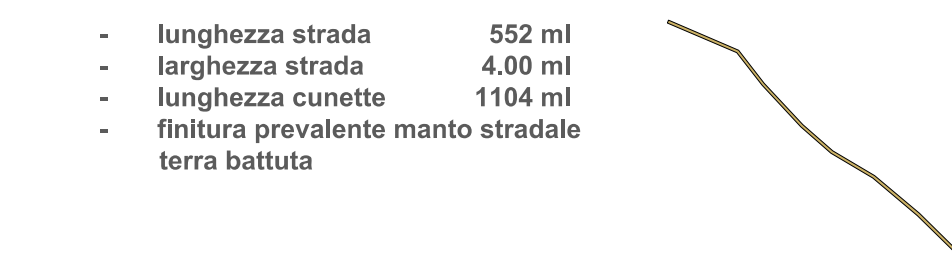
- lunghezza strada 722 ml
- larghezza strada 4,00 ml
- lunghezza cunette 1444 ml
- finitura prevalente manto stradale asfalto

**Riu e mela - tratto 1**

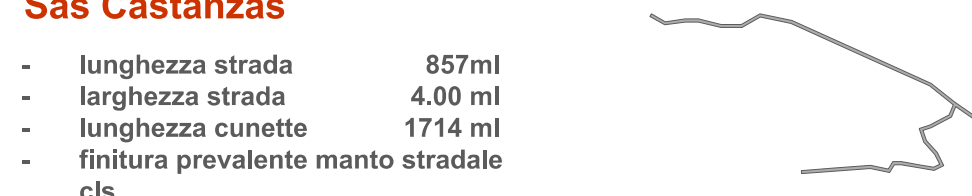
- lunghezza strada 1038 ml
- larghezza strada 4,00 ml
- lunghezza cunette 2076 ml
- finitura prevalente manto stradale terra battuta

**Riu e mela - tratto 2**

- lunghezza strada 552 ml
- larghezza strada 4,00 ml
- lunghezza cunette 1104 ml
- finitura prevalente manto stradale terra battuta

**Sas Castanzas**

- lunghezza strada 857ml
- larghezza strada 4,00 ml
- lunghezza cunette 1714 ml
- finitura prevalente manto stradale cts

**Funtana 'ona e Funtanedda**

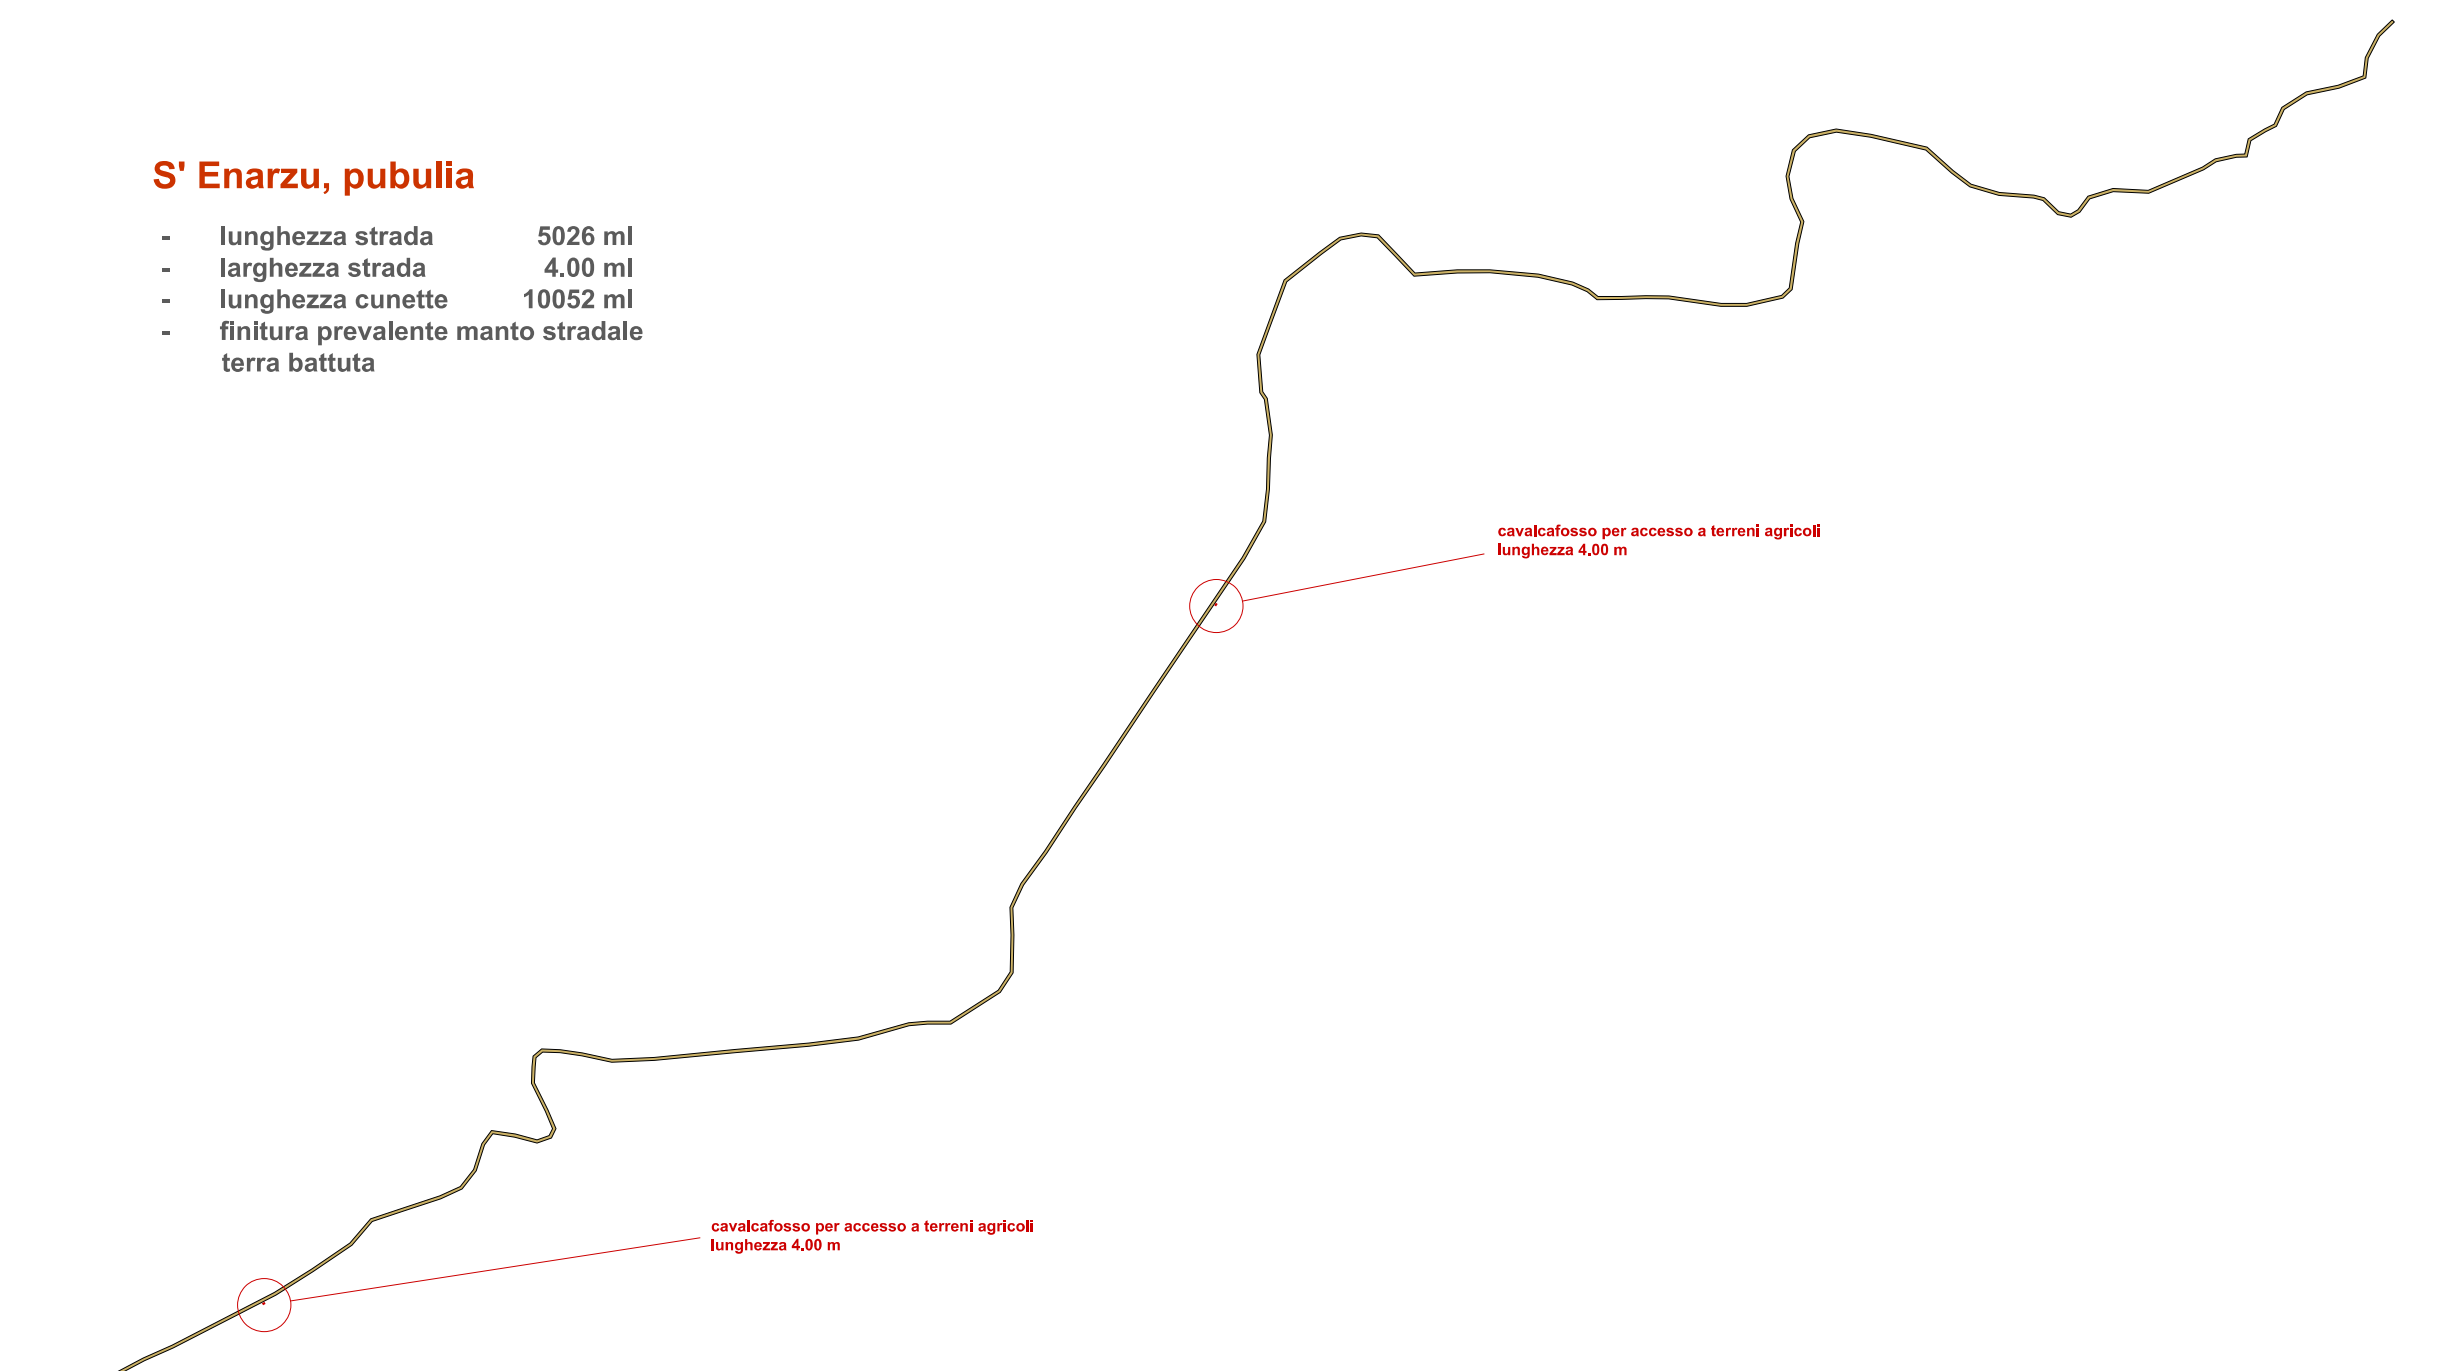
- lunghezza strade 1118 ml
- larghezza strade 4,00 ml
- lunghezza cunette 2236 ml
- finitura prevalente manto stradale asfalto

**Trempu**

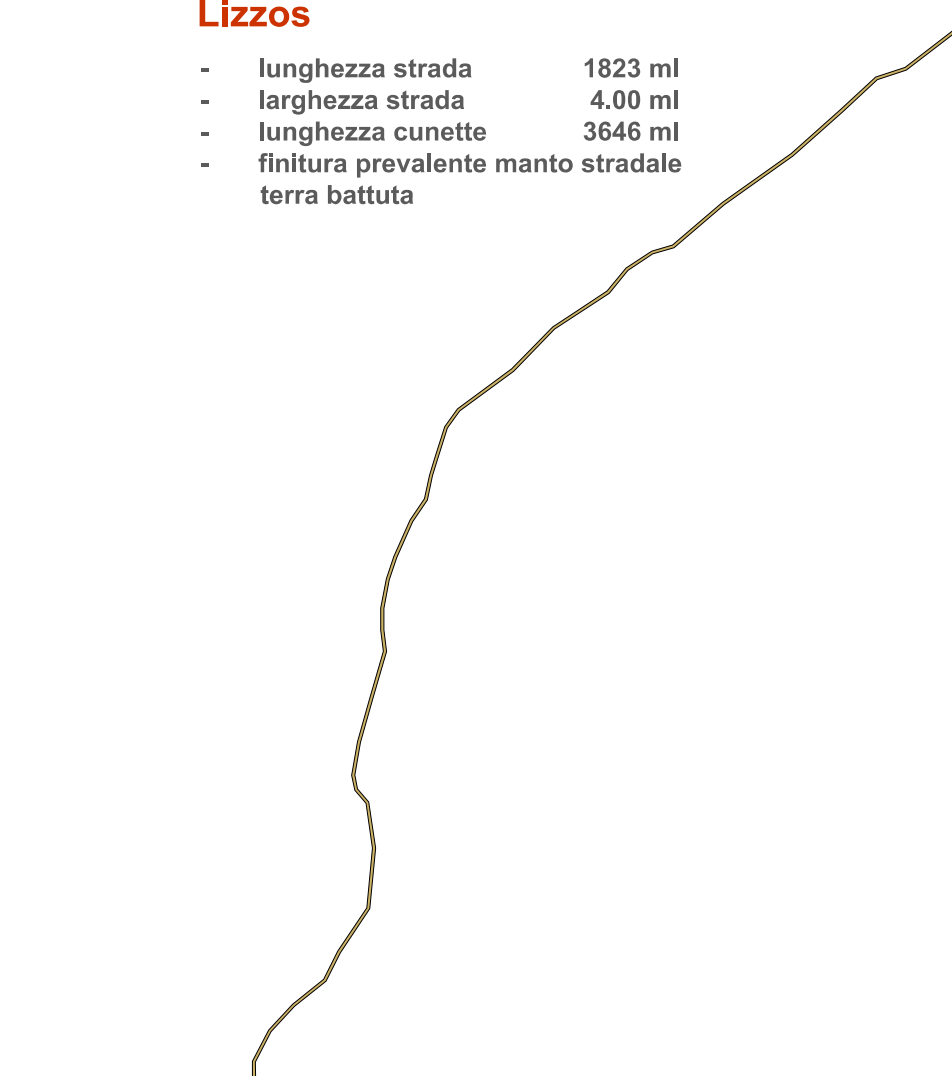
- lunghezza strada 1571 ml
- larghezza strada 4,00 ml
- lunghezza cunette 3142 ml
- finitura prevalente manto stradale terra battuta

**S' Enarzu, pubulia**

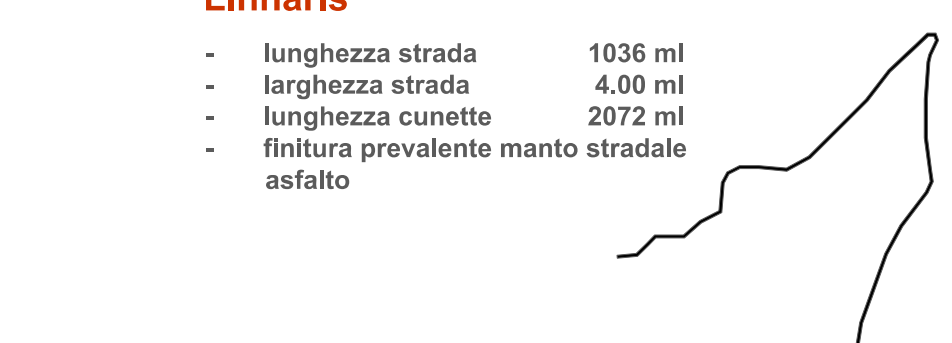
- lunghezza strada 5026 ml
- larghezza strada 4,00 ml
- lunghezza cunette 10052 ml
- finitura prevalente manto stradale terra battuta

**Lizzos**

- lunghezza strada 1823 ml
- larghezza strada 4,00 ml
- lunghezza cunette 3646 ml
- finitura prevalente manto stradale terra battuta

**Linnaris**

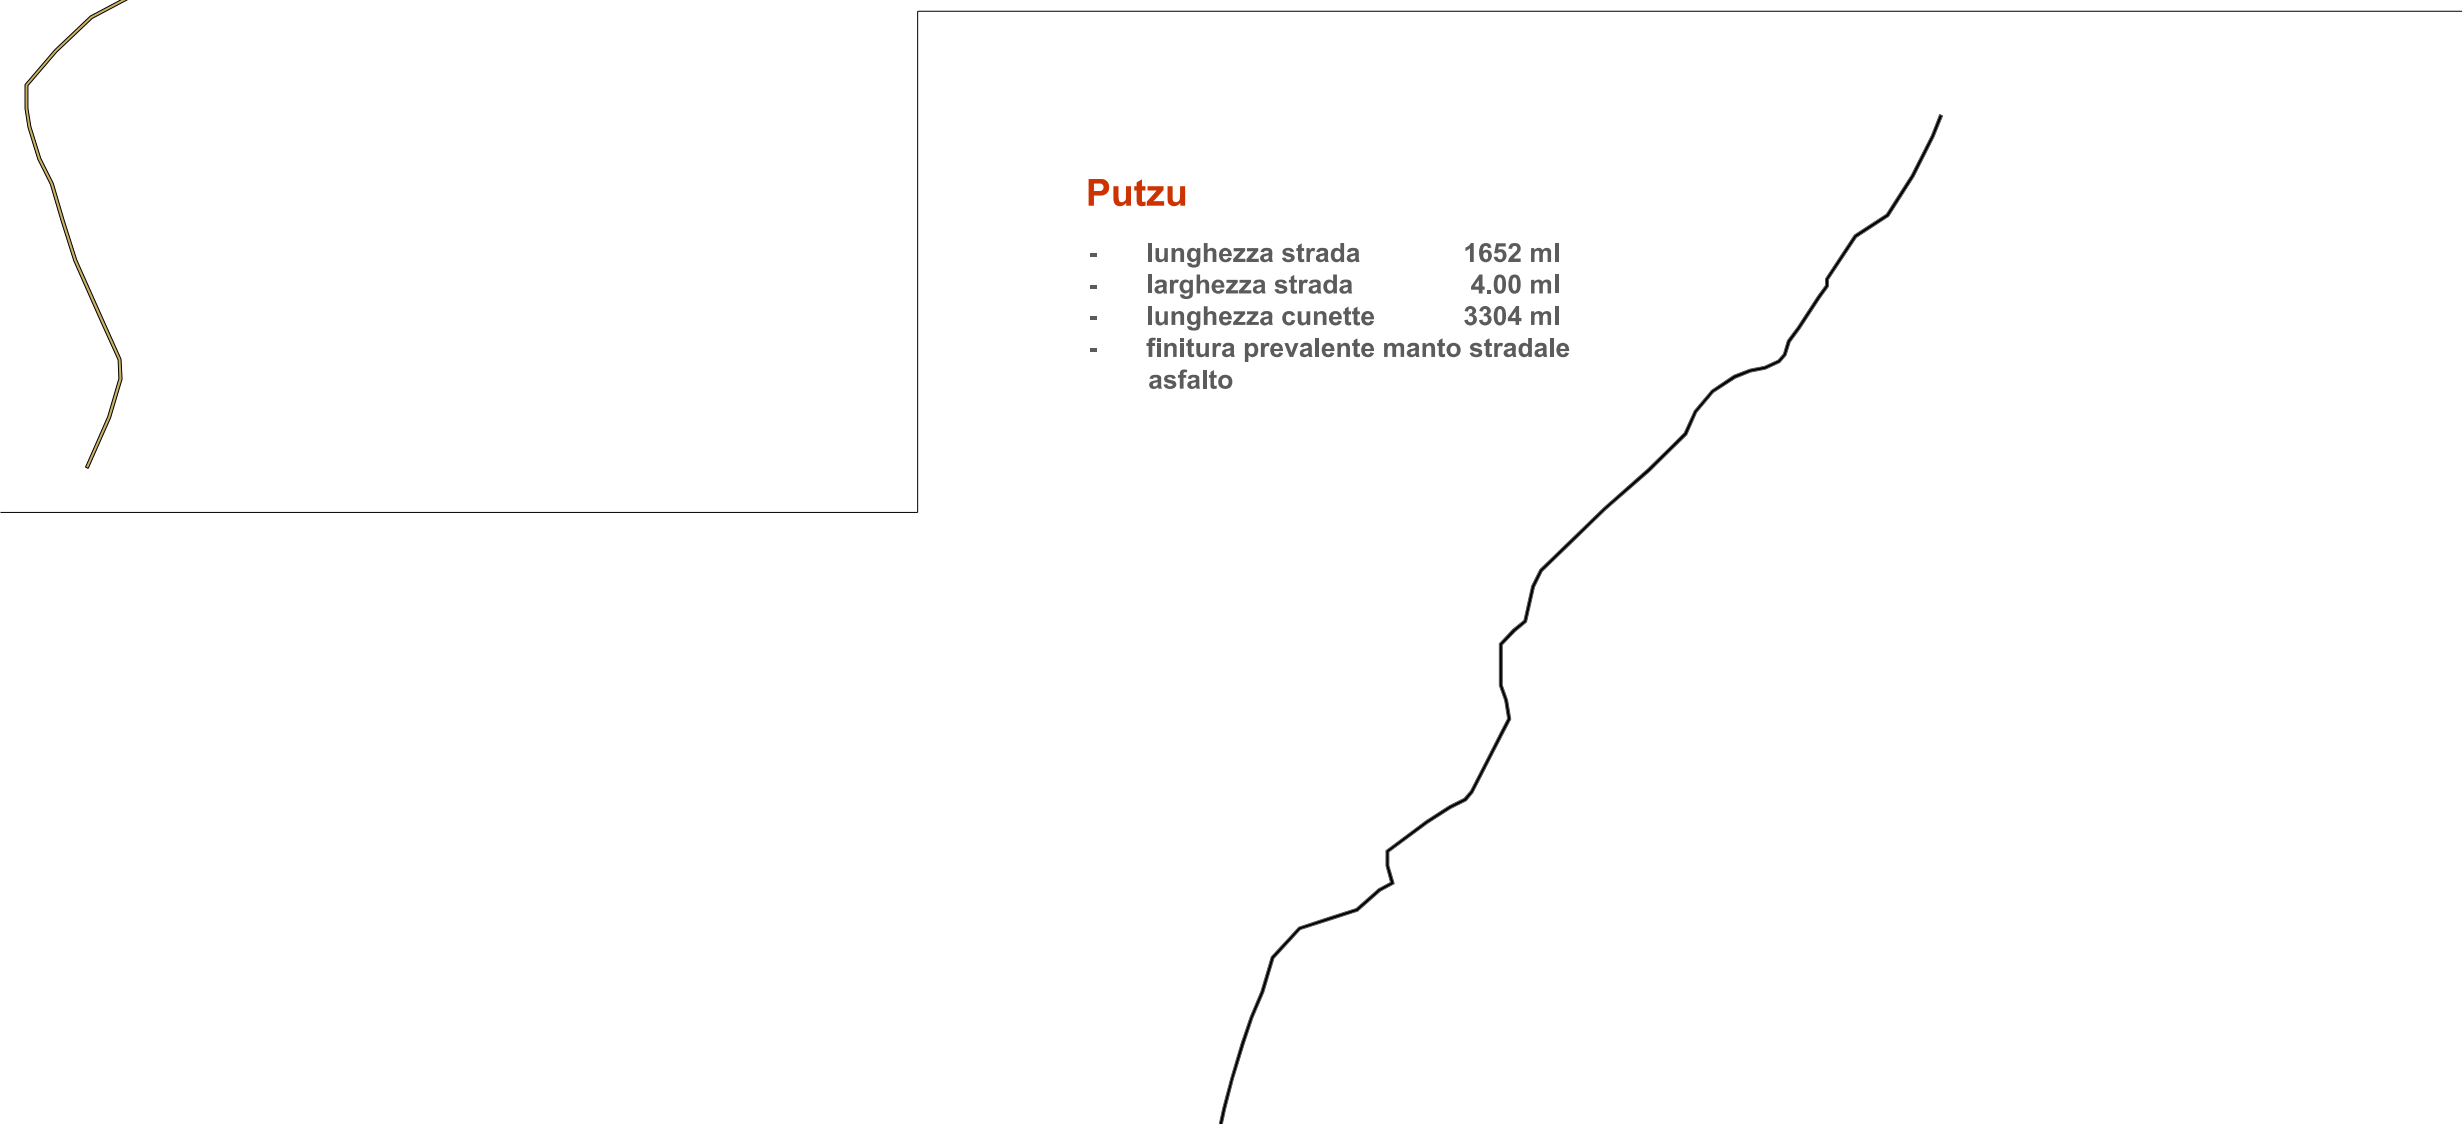
- lunghezza strada 1036 ml
- larghezza strada 4,00 ml
- lunghezza cunette 2072 ml
- finitura prevalente manto stradale asfalto

**Pardu Intro, Erizzo'**

- lunghezza strada 1548 ml
- larghezza strada 4,00 ml
- lunghezza cunette 3096 ml
- finitura prevalente manto stradale asfalto

**Putzu**

- lunghezza strada 1652 ml
- larghezza strada 4,00 ml
- lunghezza cunette 3304 ml
- finitura prevalente manto stradale asfalto



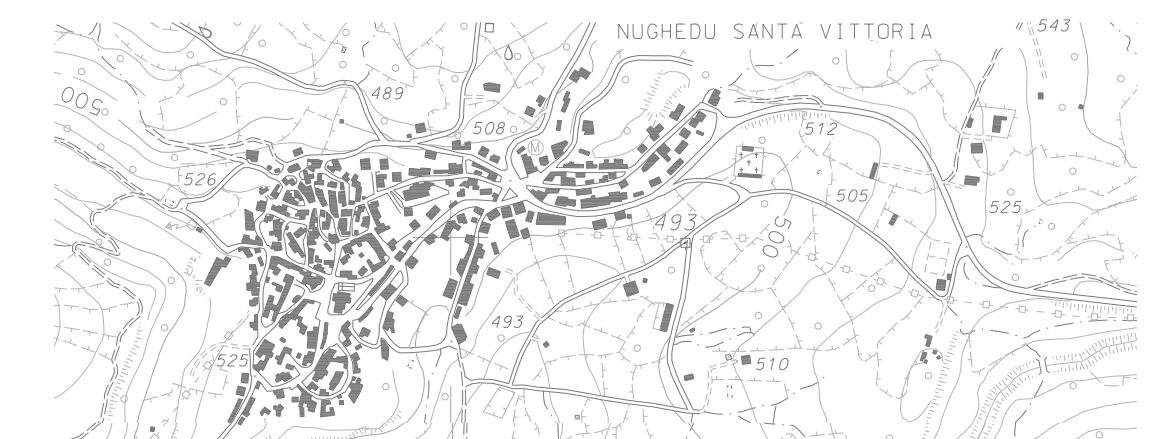
# Comune di Nughedu S.V.

## Provincia di Oristano

Elaborato:  
**5**

**Oggetto:** interventi per l'aumento, la manutenzione e la valorizzazione del patrimonio boschivo anno 2019

### PLANIMETRIA TRATTI STRADALI DI INTERVENTO



Scala: 1:10 000

Committente : Amministrazione del Comune di Nughedu Santa Vittoria

Data: maggio 2020

**Studio Tecnico**  
Geom. Pasqualino Mannu

Via Giovanni Paolo II n°4 - 09080 Sorradile  
☎/📠 0783.69413 - e-mail: lino.mannu@tiscali.it