






LEGENDA STATO DI FATTO

	Pavimentazione in Bitume
	Terreno naturale
	Griglia
	Muratura in pietrame
	Griglia acque bianche



Nughedu Santa Vittoria

Provincia di Oristano

PROGRAMMA RIQUALIFICAZIONE URBANA

INTERVENTO VALORIZZAZIONE AREA ESTERNA
CASA ARAGONESE

PROGETTO ESECUTIVO

OGGETTO:

TAVOLA:

02

PIANTA STATO DI FATTO

Data: novembre 2017

Committente:

Sindaco:

Resp. Unico del Procedimento:

Comune di Nughedu Santa Vittoria
Via Pietro Nenni, 3 - 09080
Nughedu Santa vittoria (OR)

Geom. Francesco Mura

Geom. P. Pirri

Progettisti:


Collaboratore:

Ing. Luigi Murruzzu

Ing. Francesco Schirru



Arch. Nicola Mulas

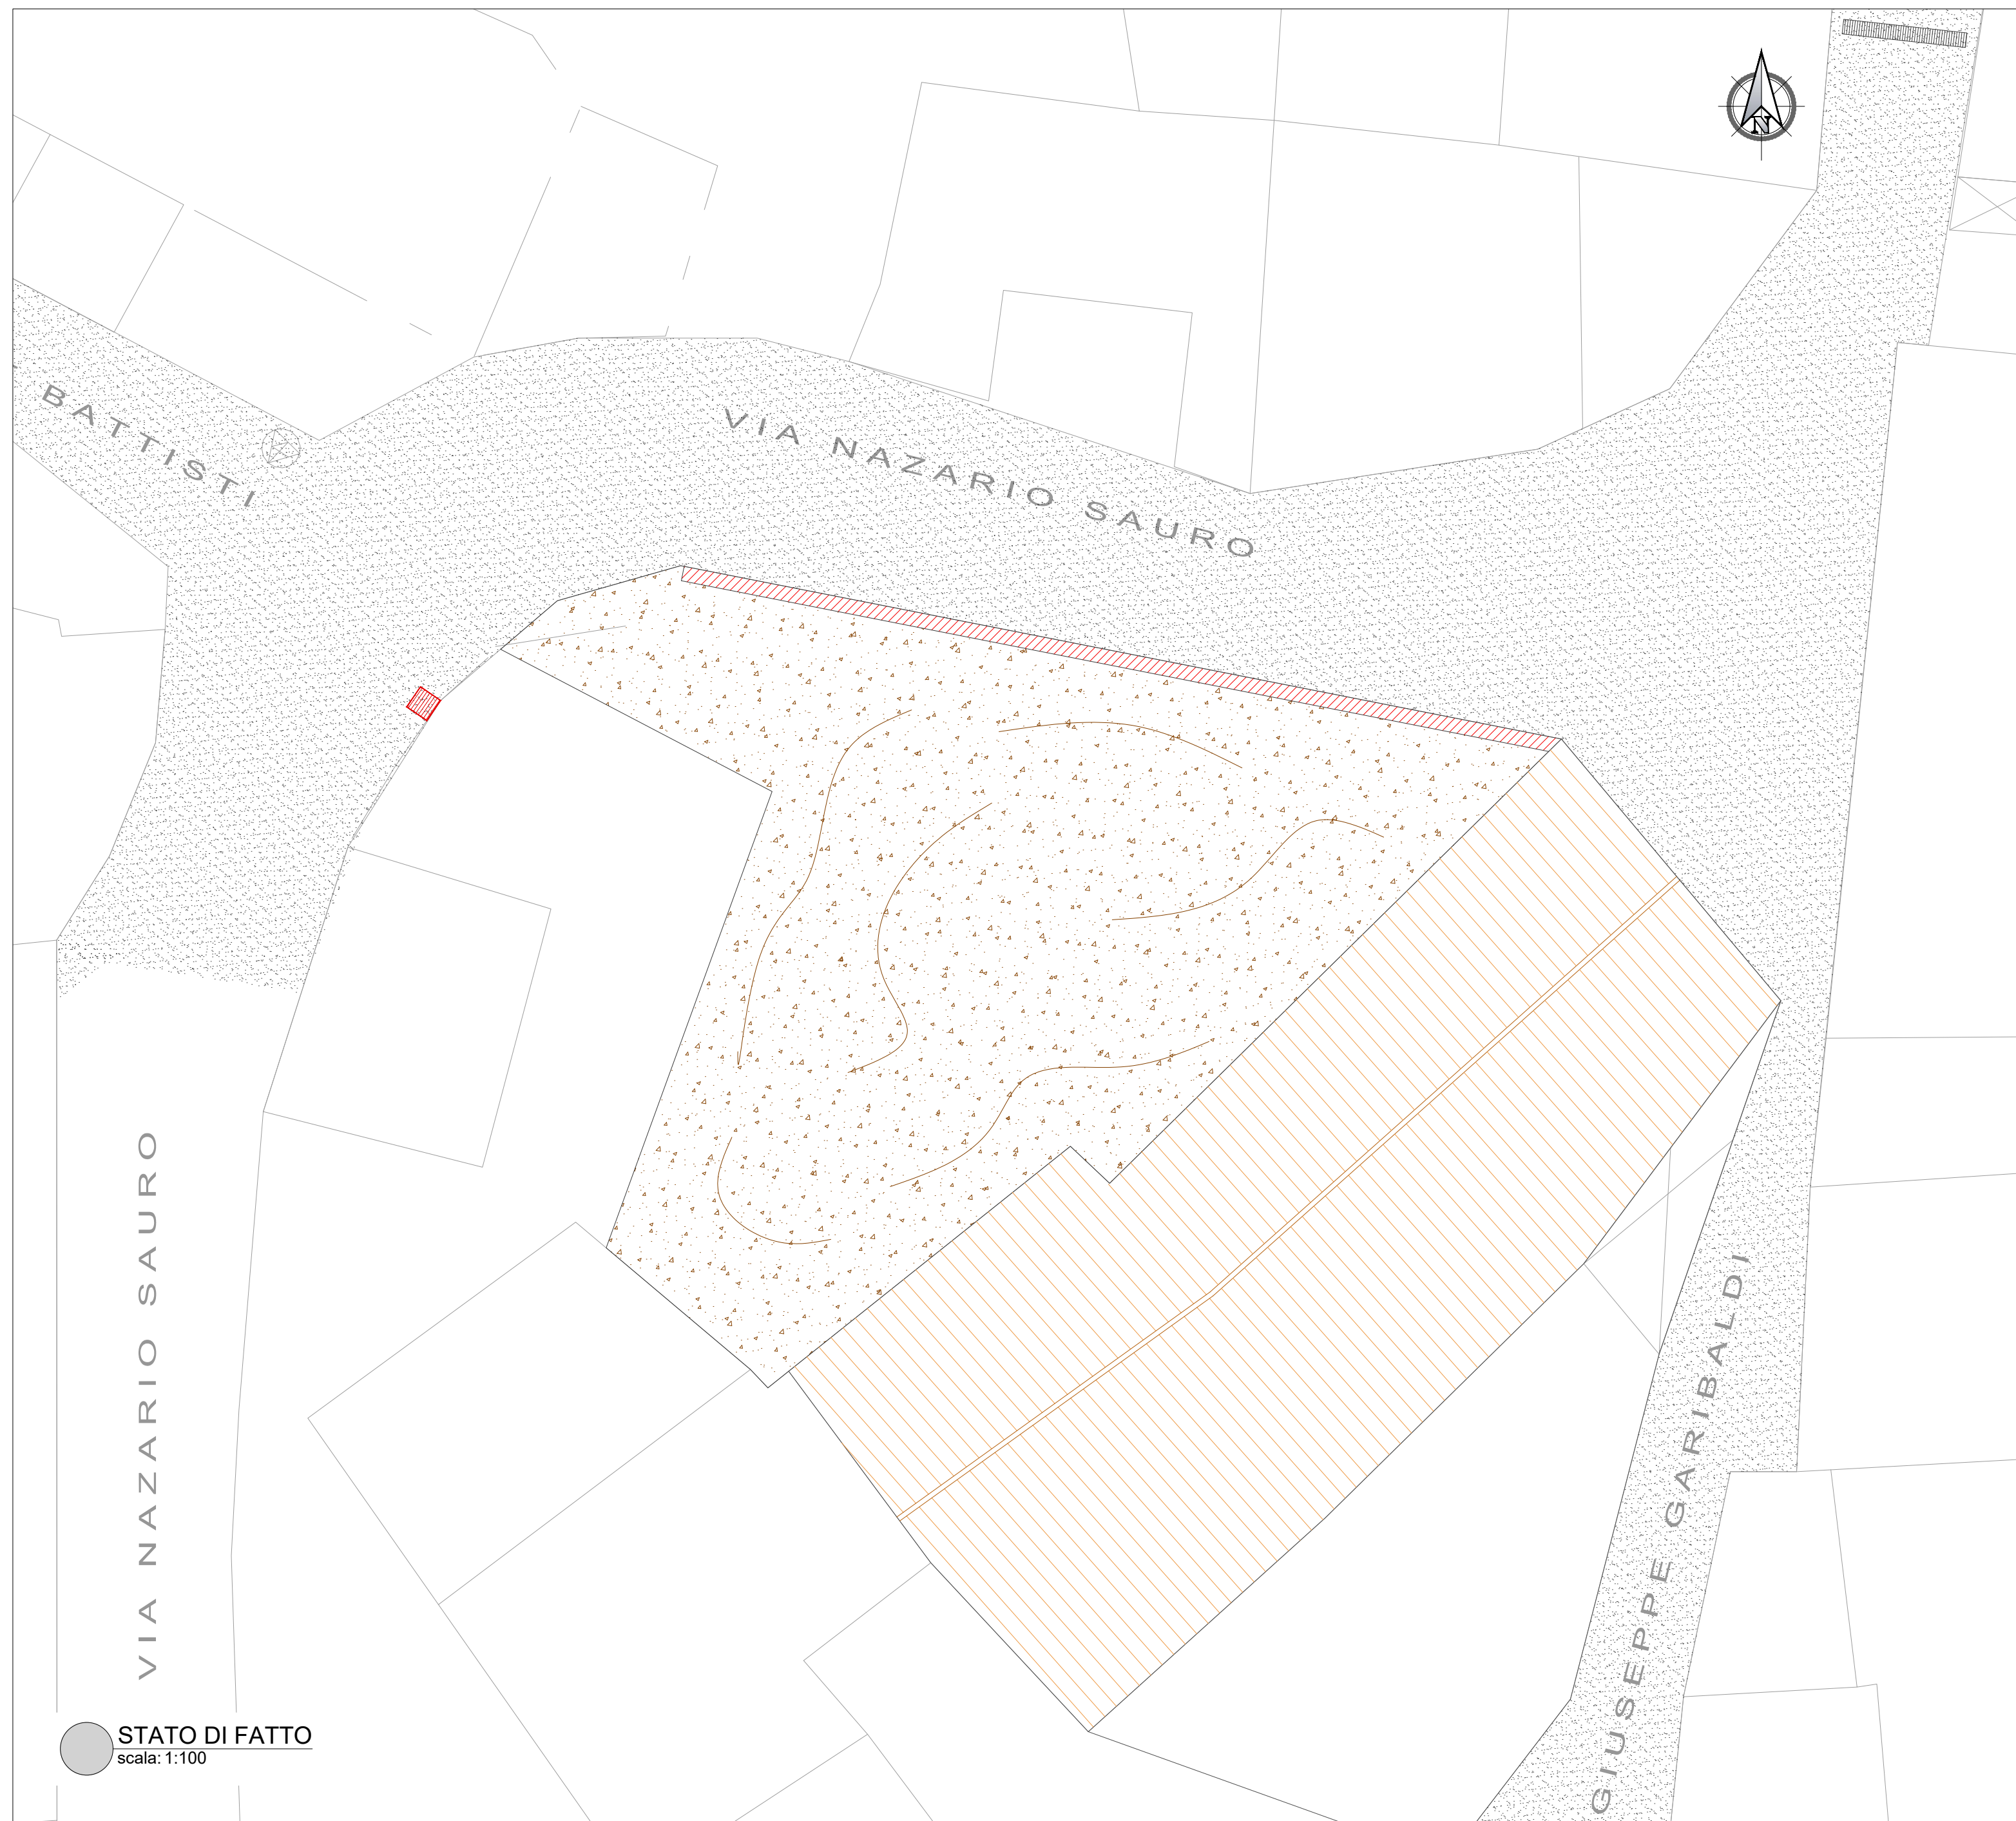

STATO DI FATTO
scala: 1:100